

Legenda

Servizi esistenti

- 1 scuola elementare - biblioteca - corpo fossale stato
- 2 scuola materna comunale
- 3 scuola elementare e materna
- 4 delegazione comunale
- 5 stazione ferroviaria
- 6 sede comunale
- 7 parcheggio comunale
- 8 casa profeta San Camillo
- 9 centro d'urne
- 10 centro d'urne lo scottolone
- 11 cimitero
- 12 campo sportivo comunale
- 13 campo sportivo polivalente comunale
- 14 impianto di depurazione
- 15 alberghi
- 16 residence alberghi
- 17 casa di cura
- 18 stazione di servizio
- 19 bed & breakfast
- 20 ufficio postale
- 21 guardia medica
- 22 ambulatorio medico di famiglia
- 23 farmacia - dispensario

Terzario esistente

- T esercizi di villeggiatura


— Confini territorio comunale

COMUNE DI SANGINETO

PIANO STRUTTURALE COMUNALE

Sistema insediativo

OMI

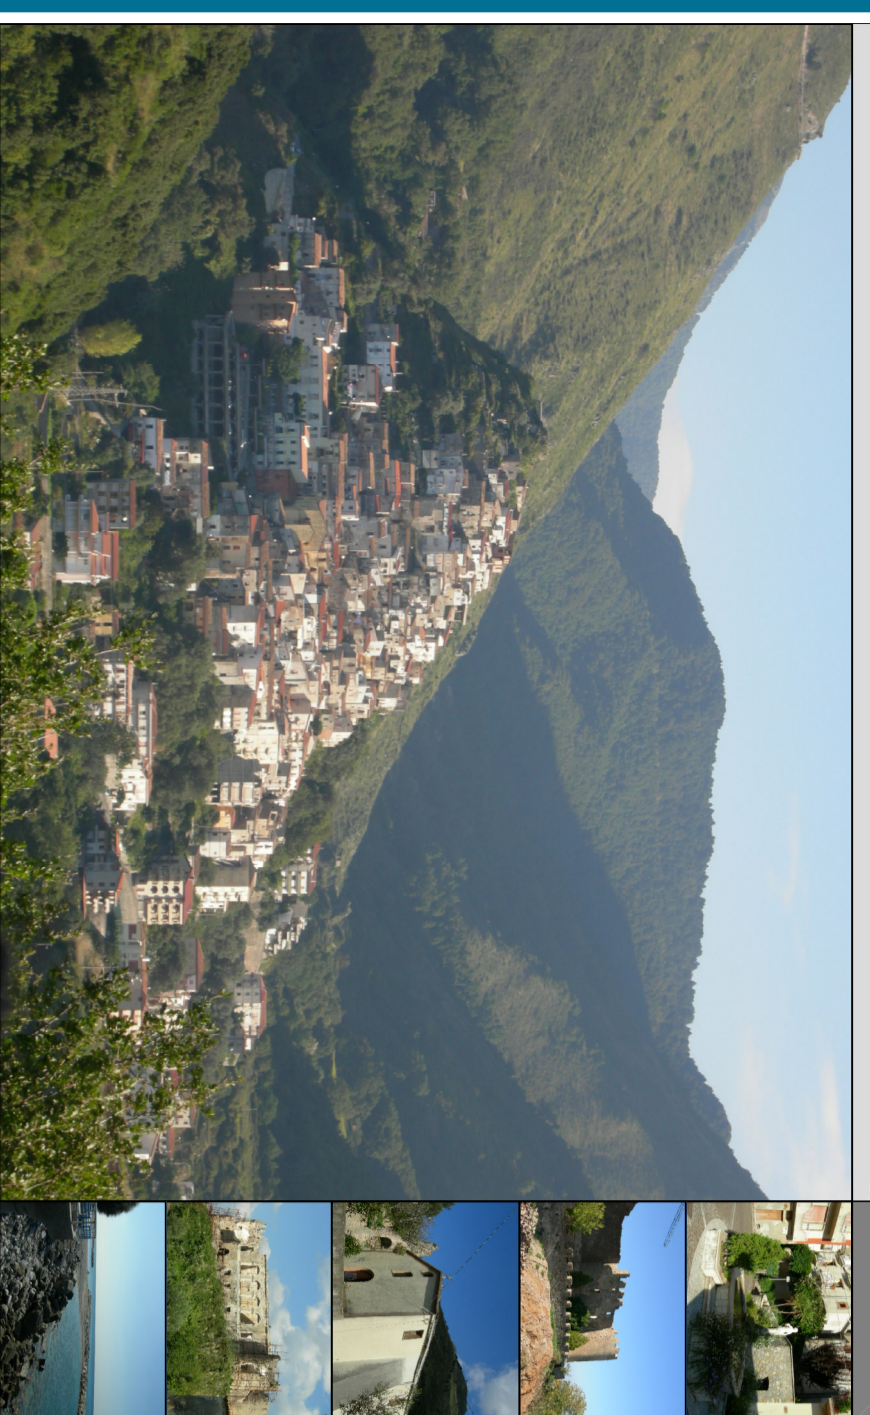

Progettista: A.T.P. Tirolo Tirolo e Compagnie

Fig. Giuliano R. Campedel

Gruppo di lavoro

Architetto

Dott. For. Giuseppe Bultrionelli

Geologo

Dott. Alessandro Candelio

Storico

Dott. Rosario Chianini

Consulenza recettivoclientistica

Dipartimento di Ingegneria Civile

Scala 1:10.000

Progetto del 2017 - Piano Strutturale Comunale Servizio Turismo Regionale - su incarico della Città con contributo e sostegno finanziario della Regione Autonoma del Trentino-Alto Adige (art. 13, L. n. 48/14)
 Aggiornamento febbraio 2020 - con adeguamento delle osservazioni della Regione Autonoma del Trentino-Alto Adige e del Dipartimento di Ingegneria Civile e Geomatica del Politecnico di Trento

