


Legenda

- Rete idrica**
 - Condotture
 - Sorgente
 - Settuatoio
- Rete fognaria**
 - Rete fognaria
 - Impianto di depurazione
- Rete gas**
 - Impianto di sollevamento
 - Rete Spam distribuzione gas
 - Rete Indigas distribuzione gas
- Rete viaria**
 - Rete ferroviaria
 - Strada Statale 18
- Confini territorio comunale

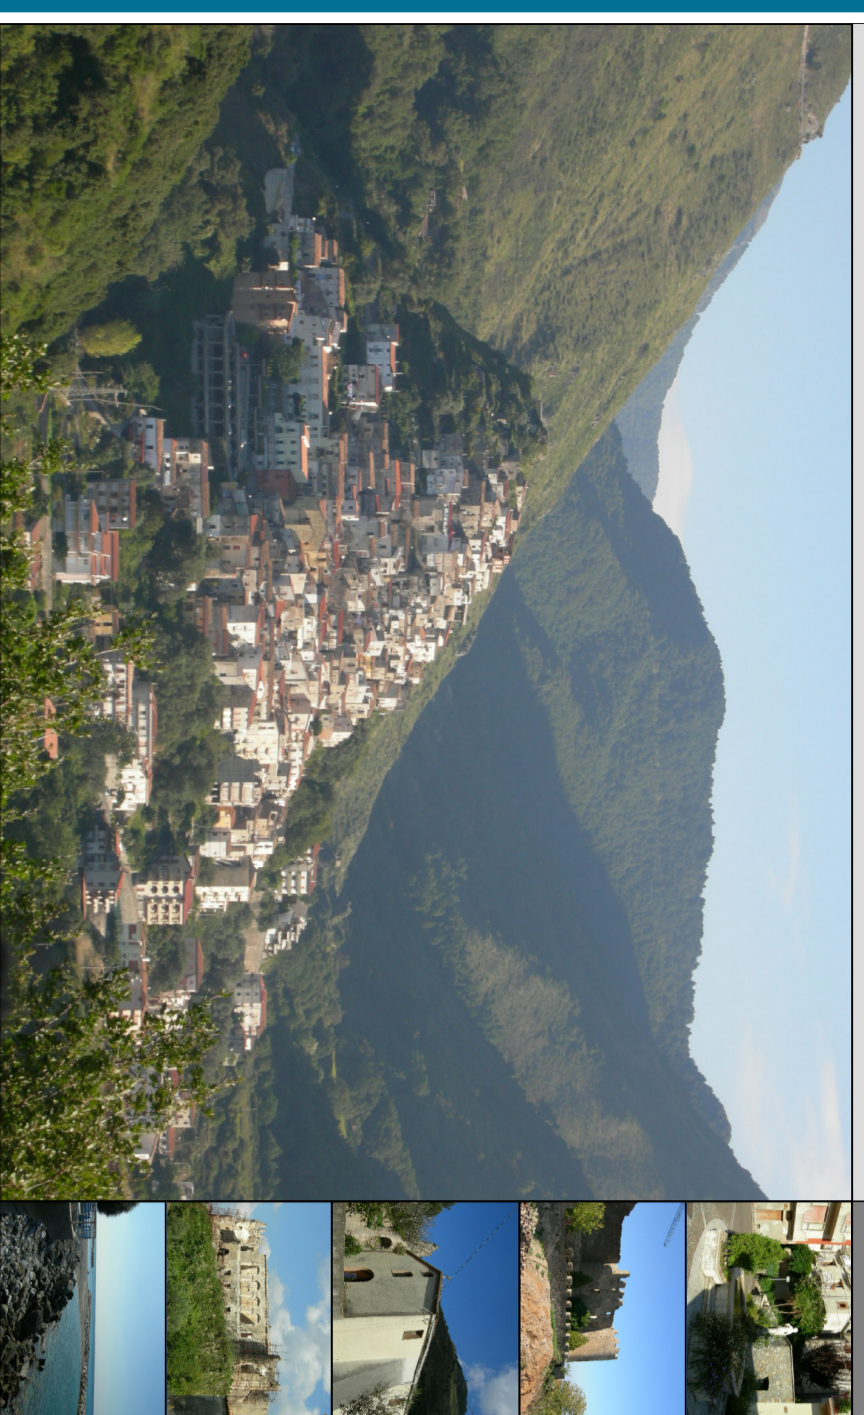

COMUNE DI SANGINETO

PIANO STRUTTURALE COMUNALE

Sistema relazionale - Impianti a rete

Q.M.R. 2

PIANO STRUTTURALE COMUNALE E REGOLAMENTO EDILIZIO E URBANISTICO

Progettata dall'Ufficio Tecnico Comunale
Ing. Giuliano R. Campobello

Gruppo di lavoro
Aggiornato:
Dott. For. Giuseppe Bultrionelli
Geologo:
Dott. Alessandro Candelio
Sintono:
Dott. Rosario Chianini

Consulenza tecnico-scientifica
Dipartimento di Ingegneria Civile

Scala 1:10.000
Progetto 2016-2017 - Piano Regolatore Comunale Servizio Tecnico Regionale - su incarico Comune Sangineto con contributo del D.P.R. 360/01 (ex art. 13 L. n. 46/04)
Aggiornamento febbraio 2020, con intervento degli assessorati della Regione Calabria - Dipartimento 7 - Urbanistica e Governo del Territorio
Autore: Ing. Giancarlo Campobello - 0965/94919/9195

