

# Legenda

## Zone residenziali

- Zona A1 - Centro storico
- Zona A2 - Completamento del nucleo storico
- Zona A3 - Zona saturata
- Zona B1 - Ristrutturazione urbanistica ed edilizia
- Zona B2 - Adeguamento e sostituzione edilizia
- Zona C - Espansione

## Zone produttive

- Zona D - Artigianale-industriale
- Zona E - Agricola

## Zone di uso pubblico

- Zona F - Aree pubbliche per le zone A e B
- Zona G - Attrezzature urbane e comprensoriali
- Zona H1 - Alberghiera
- Zona H2 - Alberghiera
- Zona I - Attrezzature commerciali

## Vinecoli

- Respetto cimiteriale
- Limite alvei fluviali
- Confine comunale

## Rete viaria

- Viabilità di progetto o da potenziare

## Utilizzazione aree di uso pubblico


- |                              |                              |   |
|------------------------------|------------------------------|---|
| <b>ESISTENZE</b>             | ⊙ distribuzione elettricità  | ⊙ verde attrezzato  |
| ● poste e telegr.            | ⊙ distribuzione acqua        | ⊙ parcheggi   |
| ● asilo nido                 | ⊙ cimitero                   | ⊙ scuola elementare                                       |
| ● scuola materna             |                              | ● chiesa  |
| ● scuola media               | <b>PROGETTI</b>              | ● attrezzature di interesse collettivo                    |
| ● chiesa                     | ● casa di riposo per anziani | ● verde attrezzato  |
| ● casa di riposo per anziani | ● attrezzature sanitarie     | ● parcheggi   |
| ● attrezzature sanitarie     | ● albergo                    | ● scuola elementare                                       |
| ● albergo                    | ● allo comunale              | ● chiesa  |
| ● allo comunale              | ● attrezzatura ferroviaria   | ● stazioni di servizio per auto                           |
| ● attrezzatura ferroviaria   | ● impianti di depurazione    | ● aree non edificabili ma utilizzabili ai fini volentieri |

# PIANO STRUTTURALE COMUNALE

## COMUNE DI SANGINETO

STATO DI FATTO  
ZONIZZAZIONE PRG VIGENTE

A5

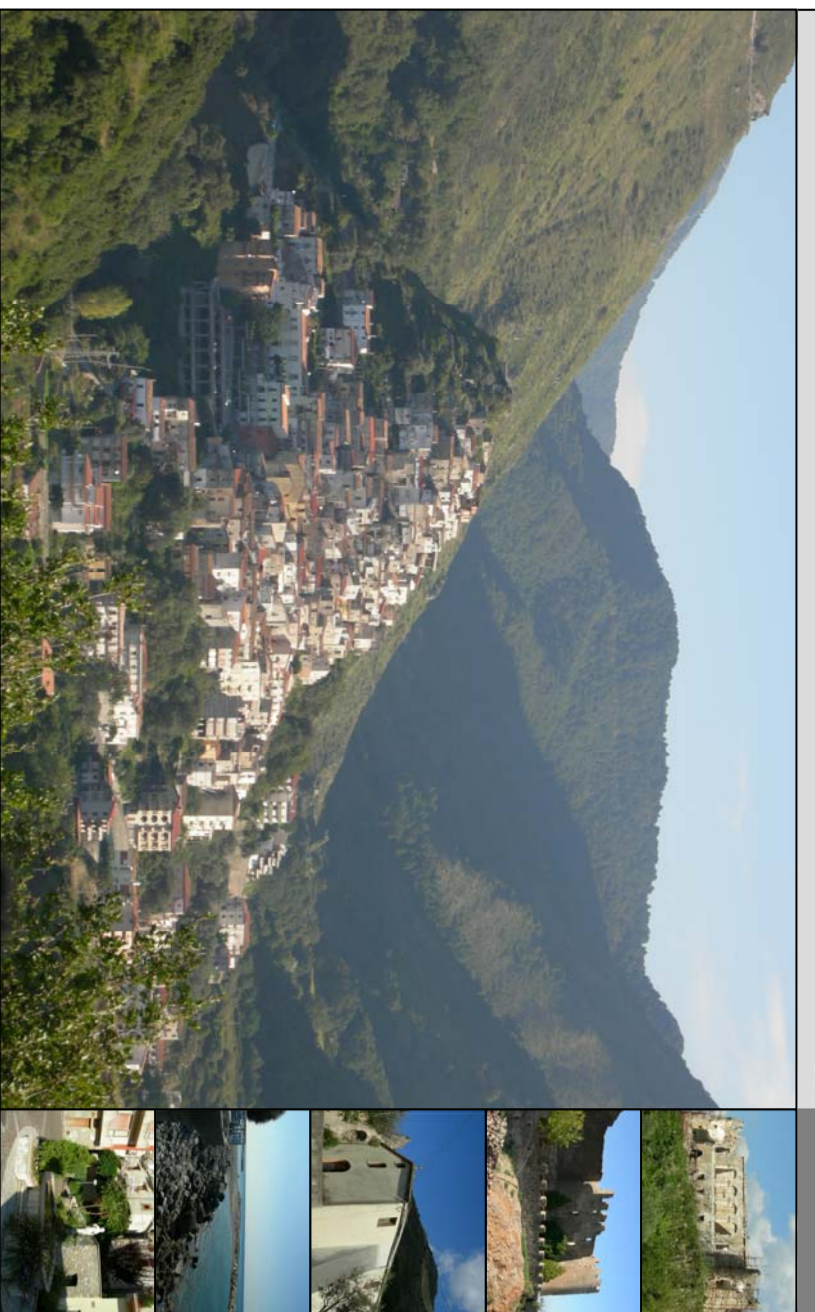

**Condirettori**  
Prof. Avv. Mauro Fracchi (PRG/TETU)    Gen. Rosalvo Pivano (PRG/TETU)

**Gruppo di lavoro**

Dipartimento di Pianificazione Territoriale  
Ing. Mario Colucci    Ing. Giancarlo Pivano    Dott. Antonella Piva (Economista)    Ing. Ivano Francesco Madonia  
Genio3  
Dott. Alessandro Ciavatta

Ufficio del Piano  
Avv. Stefania Francesco Bruno    Ing. Filippo Caputo    Dott. Gianluigi Gavale (Agronomo)

Scala 1:10.000

Data Ottobre 2010

